


MIEJSKOWY PLAN ZAGOSPODAROWANIA PRZESTRZENNEGO **MIASTO BARTOSZYCE ŚRODMIEŚCIE** SKALA 1:1000

ZAŁĄCZNIK Nr 1
 DO UCHWAŁY RADY MIASTA
 RADY MIASTA BARTOSZYCE
 NR 205/XXVI/2001 Z DNIA
 28 LUTEGO 2001 R

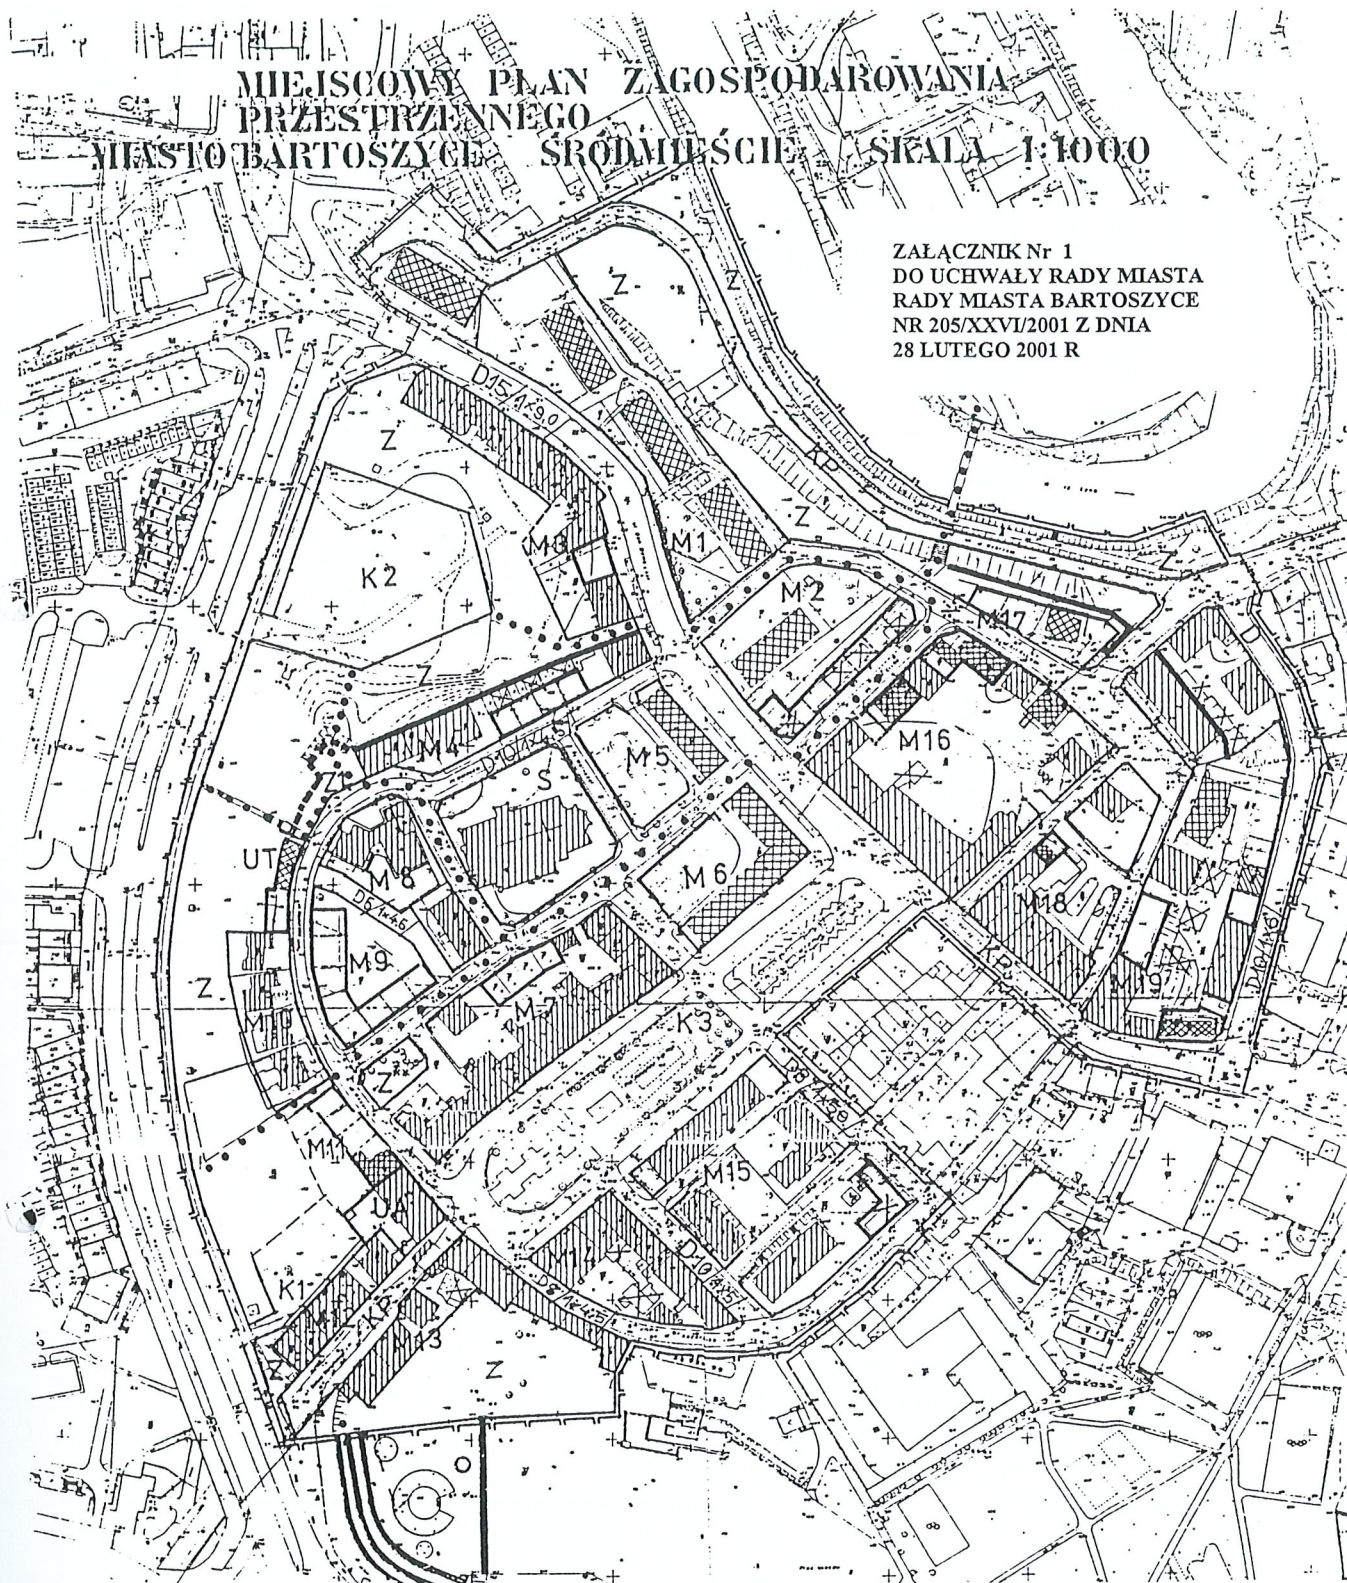

- GRANICA OPRACOWANIA
- LINIE ROZGRANICZAJĄCE TERENY - ŚCIŚLE OKREŚLONE
- O RÓŻNYM SPOSOBIE UŻYTKOWANIA
- 18,10,12,13,14 TERENY ISTNIEJĄCEJ ZABUDOWY ADAPTOWANEJ
- 2,3,4,5,6,7,11 TERENY ZABUDOWY ADAPTOWANEJ, NOWEJ I PRZEBUDOWY
- 8,16,17,18,19 TEREN NOWEJ ZABUDOWY
- 9 TEREN ZIELENI MIEJSKIEJ
- Z TEREN ZIELENI ZWIĄZANEJ Z INFORMACJĄ TURYSTYCZNĄ
- Z1

- K1 ISTNIEJĄCY PARKING
- K2 PROJEKTOWANY PARKING
- K3 PLAC STAREGO MIASTA
- D ISTNIEJĄCE ULICE DOJAZDOWE
- D6 ULICA PROJEKTOWANA
- KP ISTNIEJĄCE PRZEJŚCIA PIESZO-JEZDNE
- PROJEKTOWANE GŁÓWNE CIĄGI PIESZE
- UT OBIEKTY INFORMACJI TURYSTYCZNEJ
- S ISTNIEJĄCY KOŚCIÓŁ
- US

- ▨ OBIEKTY WSKAZANE DO REWALORYZACJI
- ▧ ISTNIEJĄCE OBIEKTY ADAPTOWANE
- ▩ OBIEKTY PRZEZNACZONE DO ROZBÍORKI
- OBIEKTY PROJEKTOWANE
- FRAGMENTY MURÓW OBRONNYCH

AUTORZY OPRACOWANIA

MGR INŻ ARCH KAZIMIERZ GRZĄDKA
 UPRAWNIENIA URBANISTYCZNE NR.410/88

MGR INŻ BOŻENA ANTONOWICZ

MGR ZBIGNIEW ZAPRZELSKI