

MIEJSCOWY PLAN ZAGOSPODAROWANIA


PRZESTRZENNEGO

miasto

BARTOSZYCE

MIEDZYTORZE

skala 1 : 1 000

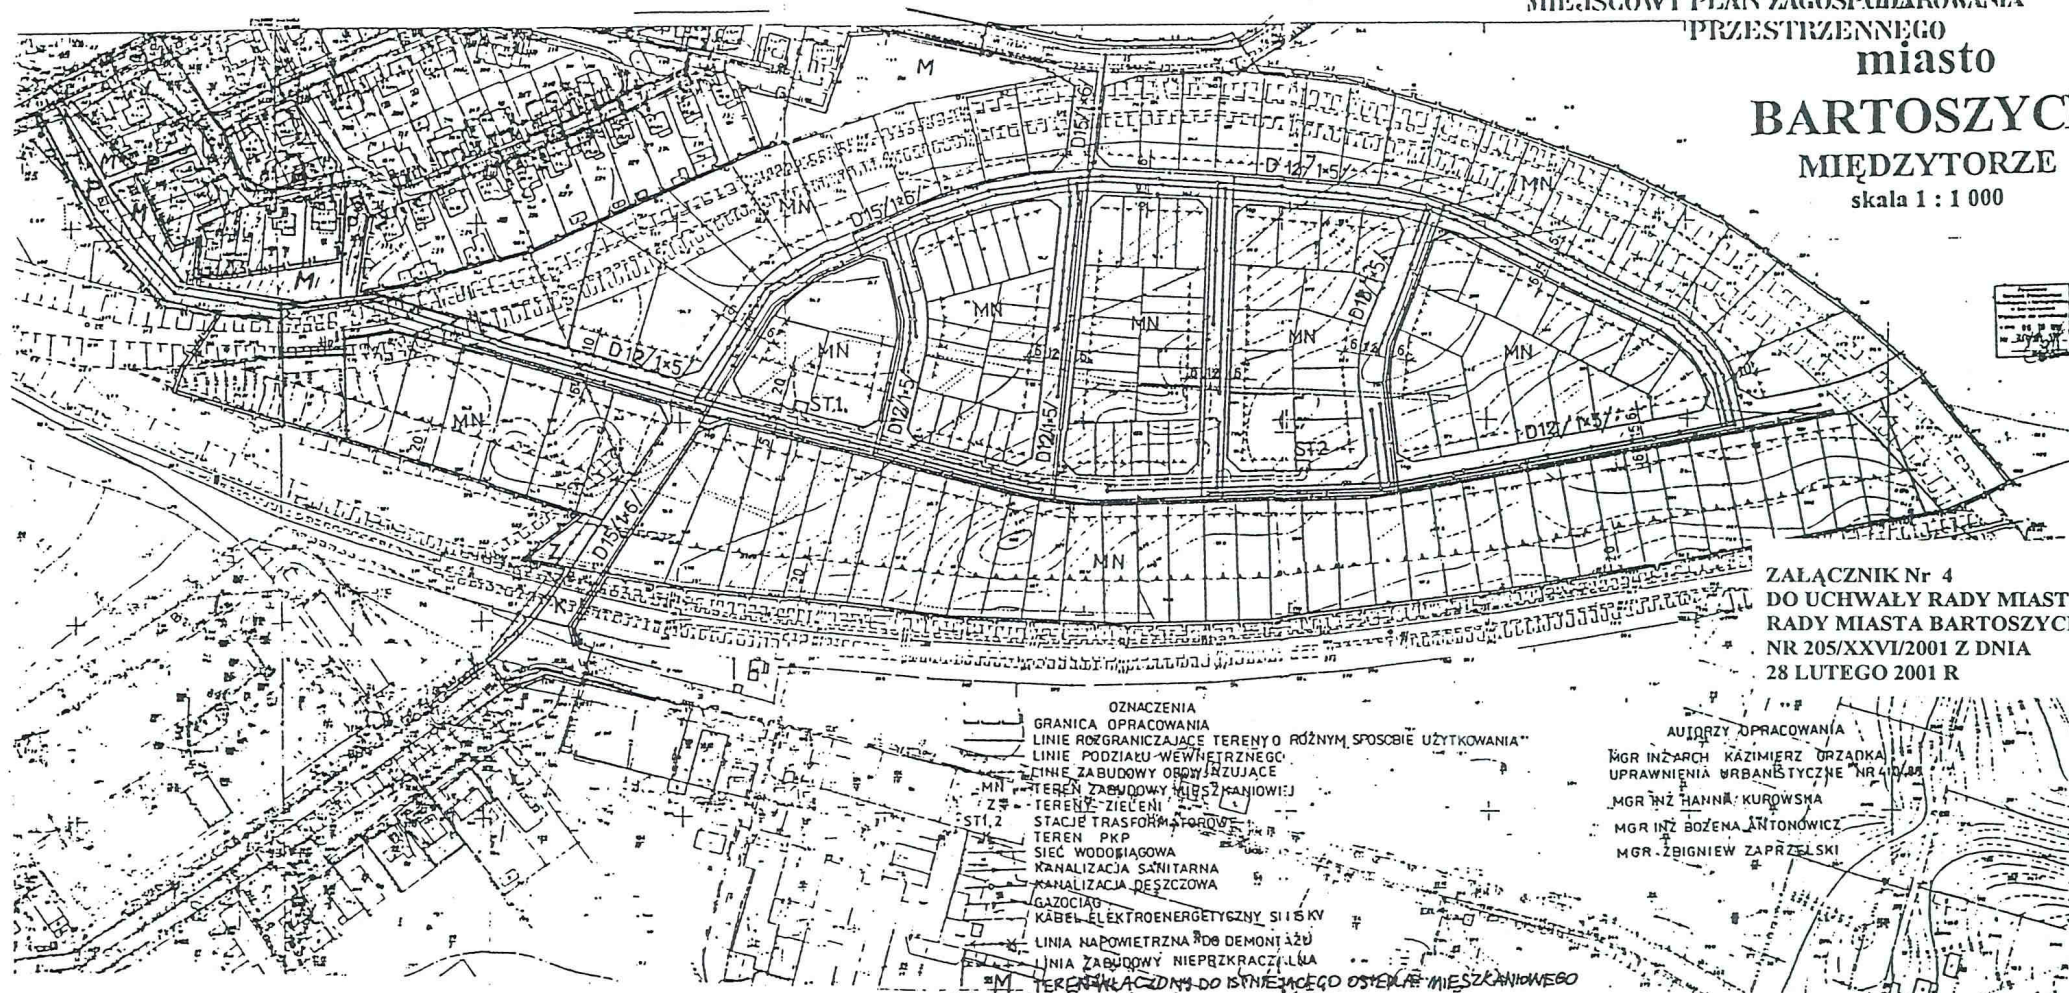

ZALĄCZNIK Nr 4
DO UCHWAŁY RADY MIASTA
RADY MIASTA BARTOSZYCE
NR 205/XXVI/2001 Z DNIA
28 LUTEGO 2001 R