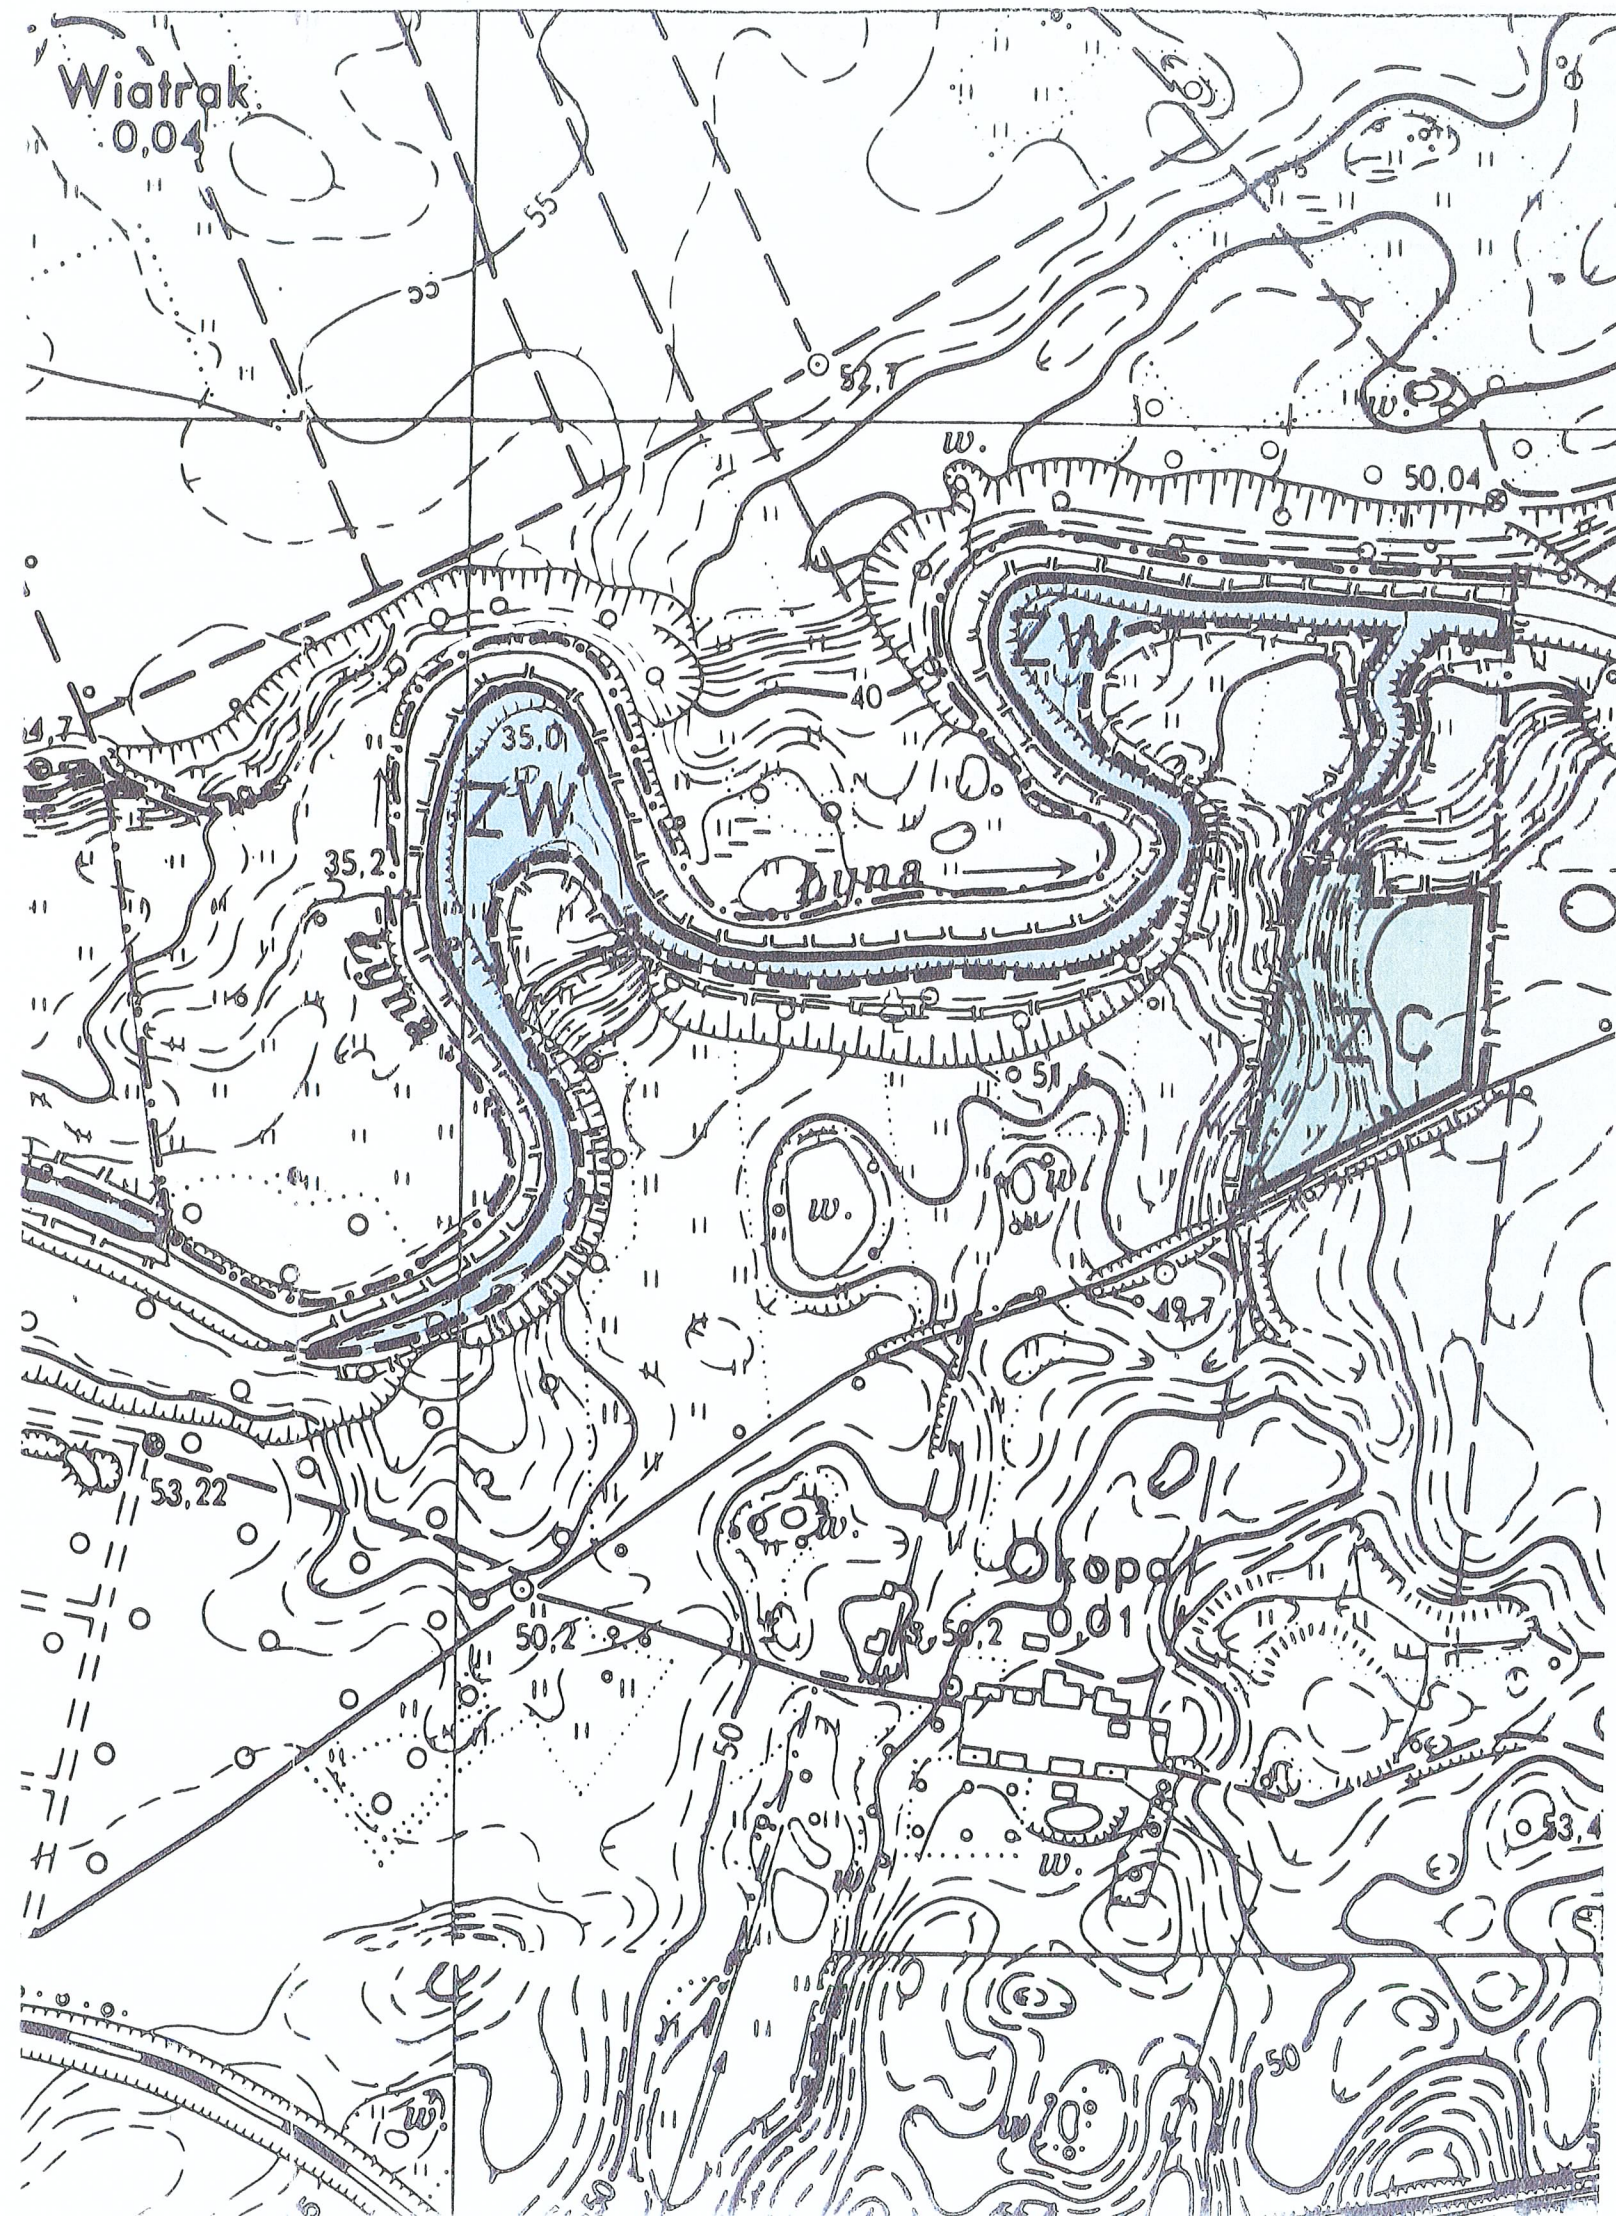




Miejscowy plan zagospodarowania przestrzennego terenów zalewowych projektowanej elektrowni w Szylinie oraz powiększenia cmentarza komunalnego w Bartoszycach

0 50 100 200 skala 1 : 5 000

załącznik Nr. 3
do uchwały Rady Miejskiej
w Bartoszycach Nr 30/VI/99
z dnia 24.02.1999

AUTORZY OPRACOWANIA

mgr inż. arch. Kazimierz Grządka
uprawnienia urbanist. Nr 410 / 88

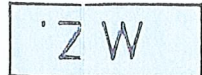
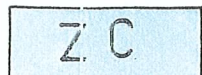
mgr inż. Bożena Antonowicz
mgr Zbigniew Zaprzelski

Dyrektor Biura Planowania
Przestrzennego w Olsztynie

mgr inż. arch. Ewa Piekarska

Plan zatwierdzony został uchwałą Nr 30/VI/99
Rady Miasta Bartoszyce z dnia 24.02.1999
i ogłoszony w Dzienniku Urzędowym Województwa
Warmińsko-Mazurskiego Nr 18 z 14.04.99

Legenda

-  granica opracowani planu
-  linie rozgraniczające tereny o różnym sposobie użytkowania ściśle określone
-  linie podziału orientacyjne
-  granica administracyjna miasta Bartoszyce
-  tereny zalewowe
-  teren powiększenia istniejącego cmentarza