

Miejscowy plan zagospodarowania przestrzennego fragmentów Śródmieścia w rejonie ulicy Bohaterów Warszawy

Bartoszyce

skala 1:1000

załącznik Nr. 9
do uchwały Rady
w Bartoszycach N
z dnia 24.02.1984

Z P

AUTORZY OPRACOWANIA

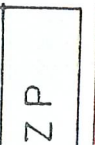
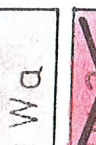
mgr inż. arch. Kazimierz Grządka
uprawnienia urbanist. Nr 410 / 88

mgr inż. Bożena Antonowicz
mgr Zbigniew Zaprzelski

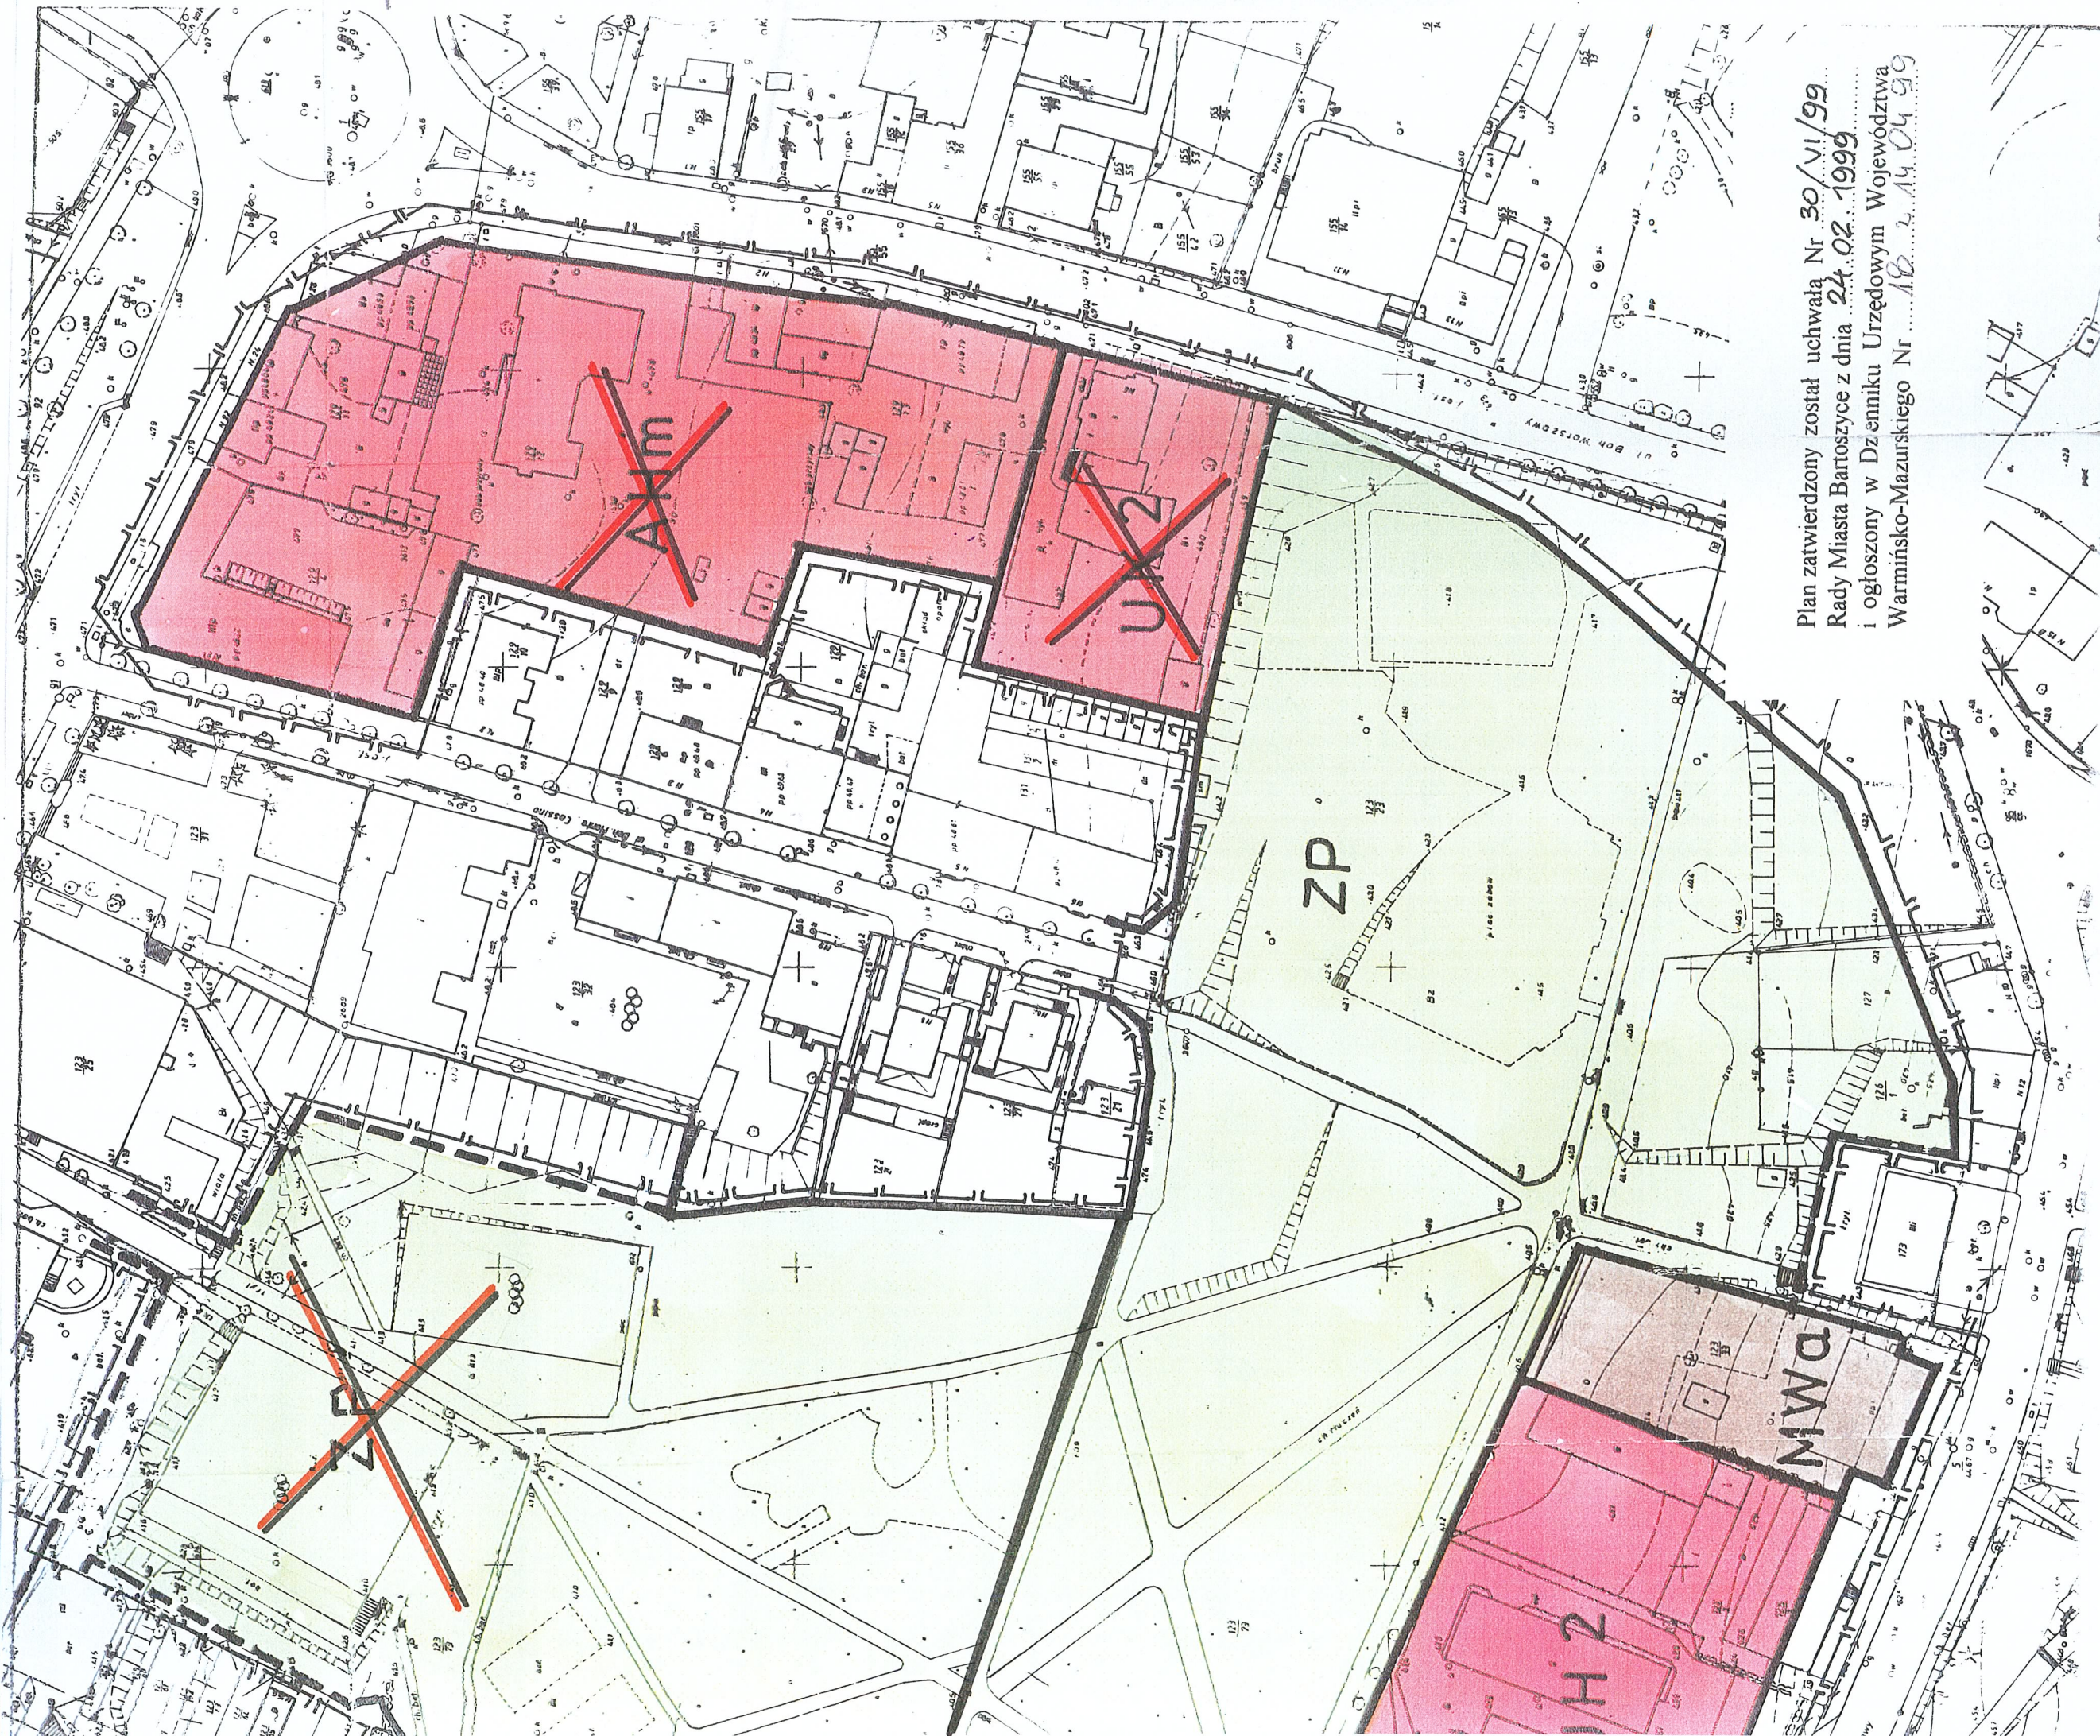
Dyrektor Biura Planowania
Przestrzennego w Olsztynie

mgr inż. arch. Ewa Piekarska

Legenda

-  granice opracowania planu
-  linie rozgraniczające tereny o różnym sposobie użytkowania ściśle określone
-  linie podziału orientacyjne
-  tereny zieleni parkowej i urządzeń sportowo - rekreacyjnych
-  tereny handlu i usług
-  istniejąca zabudowa mieszkaniowa adaptowana
-  istniejący obiekt adaptowany na funkcję usług kultury
-  teren przeznaczony do zagospodarowania funkcją centrotwórczą





Plan zatwierdzony został uchwałą Nr 30/VI/99
Rady Miasta Bartoszyce z dnia 24.02.1999
i ogłoszony w Dzienniku Urzędowym Województwa
Warmińsko-Mazurskiego Nr 18 z 14.04.99