



MIEJSCOWY PLAN ZAGOSPODAROWANIA PRZESTRZENNEGO FRAGMENTÓW
MIASTA BARTOSZYCE TERENU POWIĘKSZENIA CMENTARZA KOMUNALNEGO
W SĄSIEDZTWIE RZEKI ŁYNY I LASU MIEJSKIEGO. SKALA 1:1000

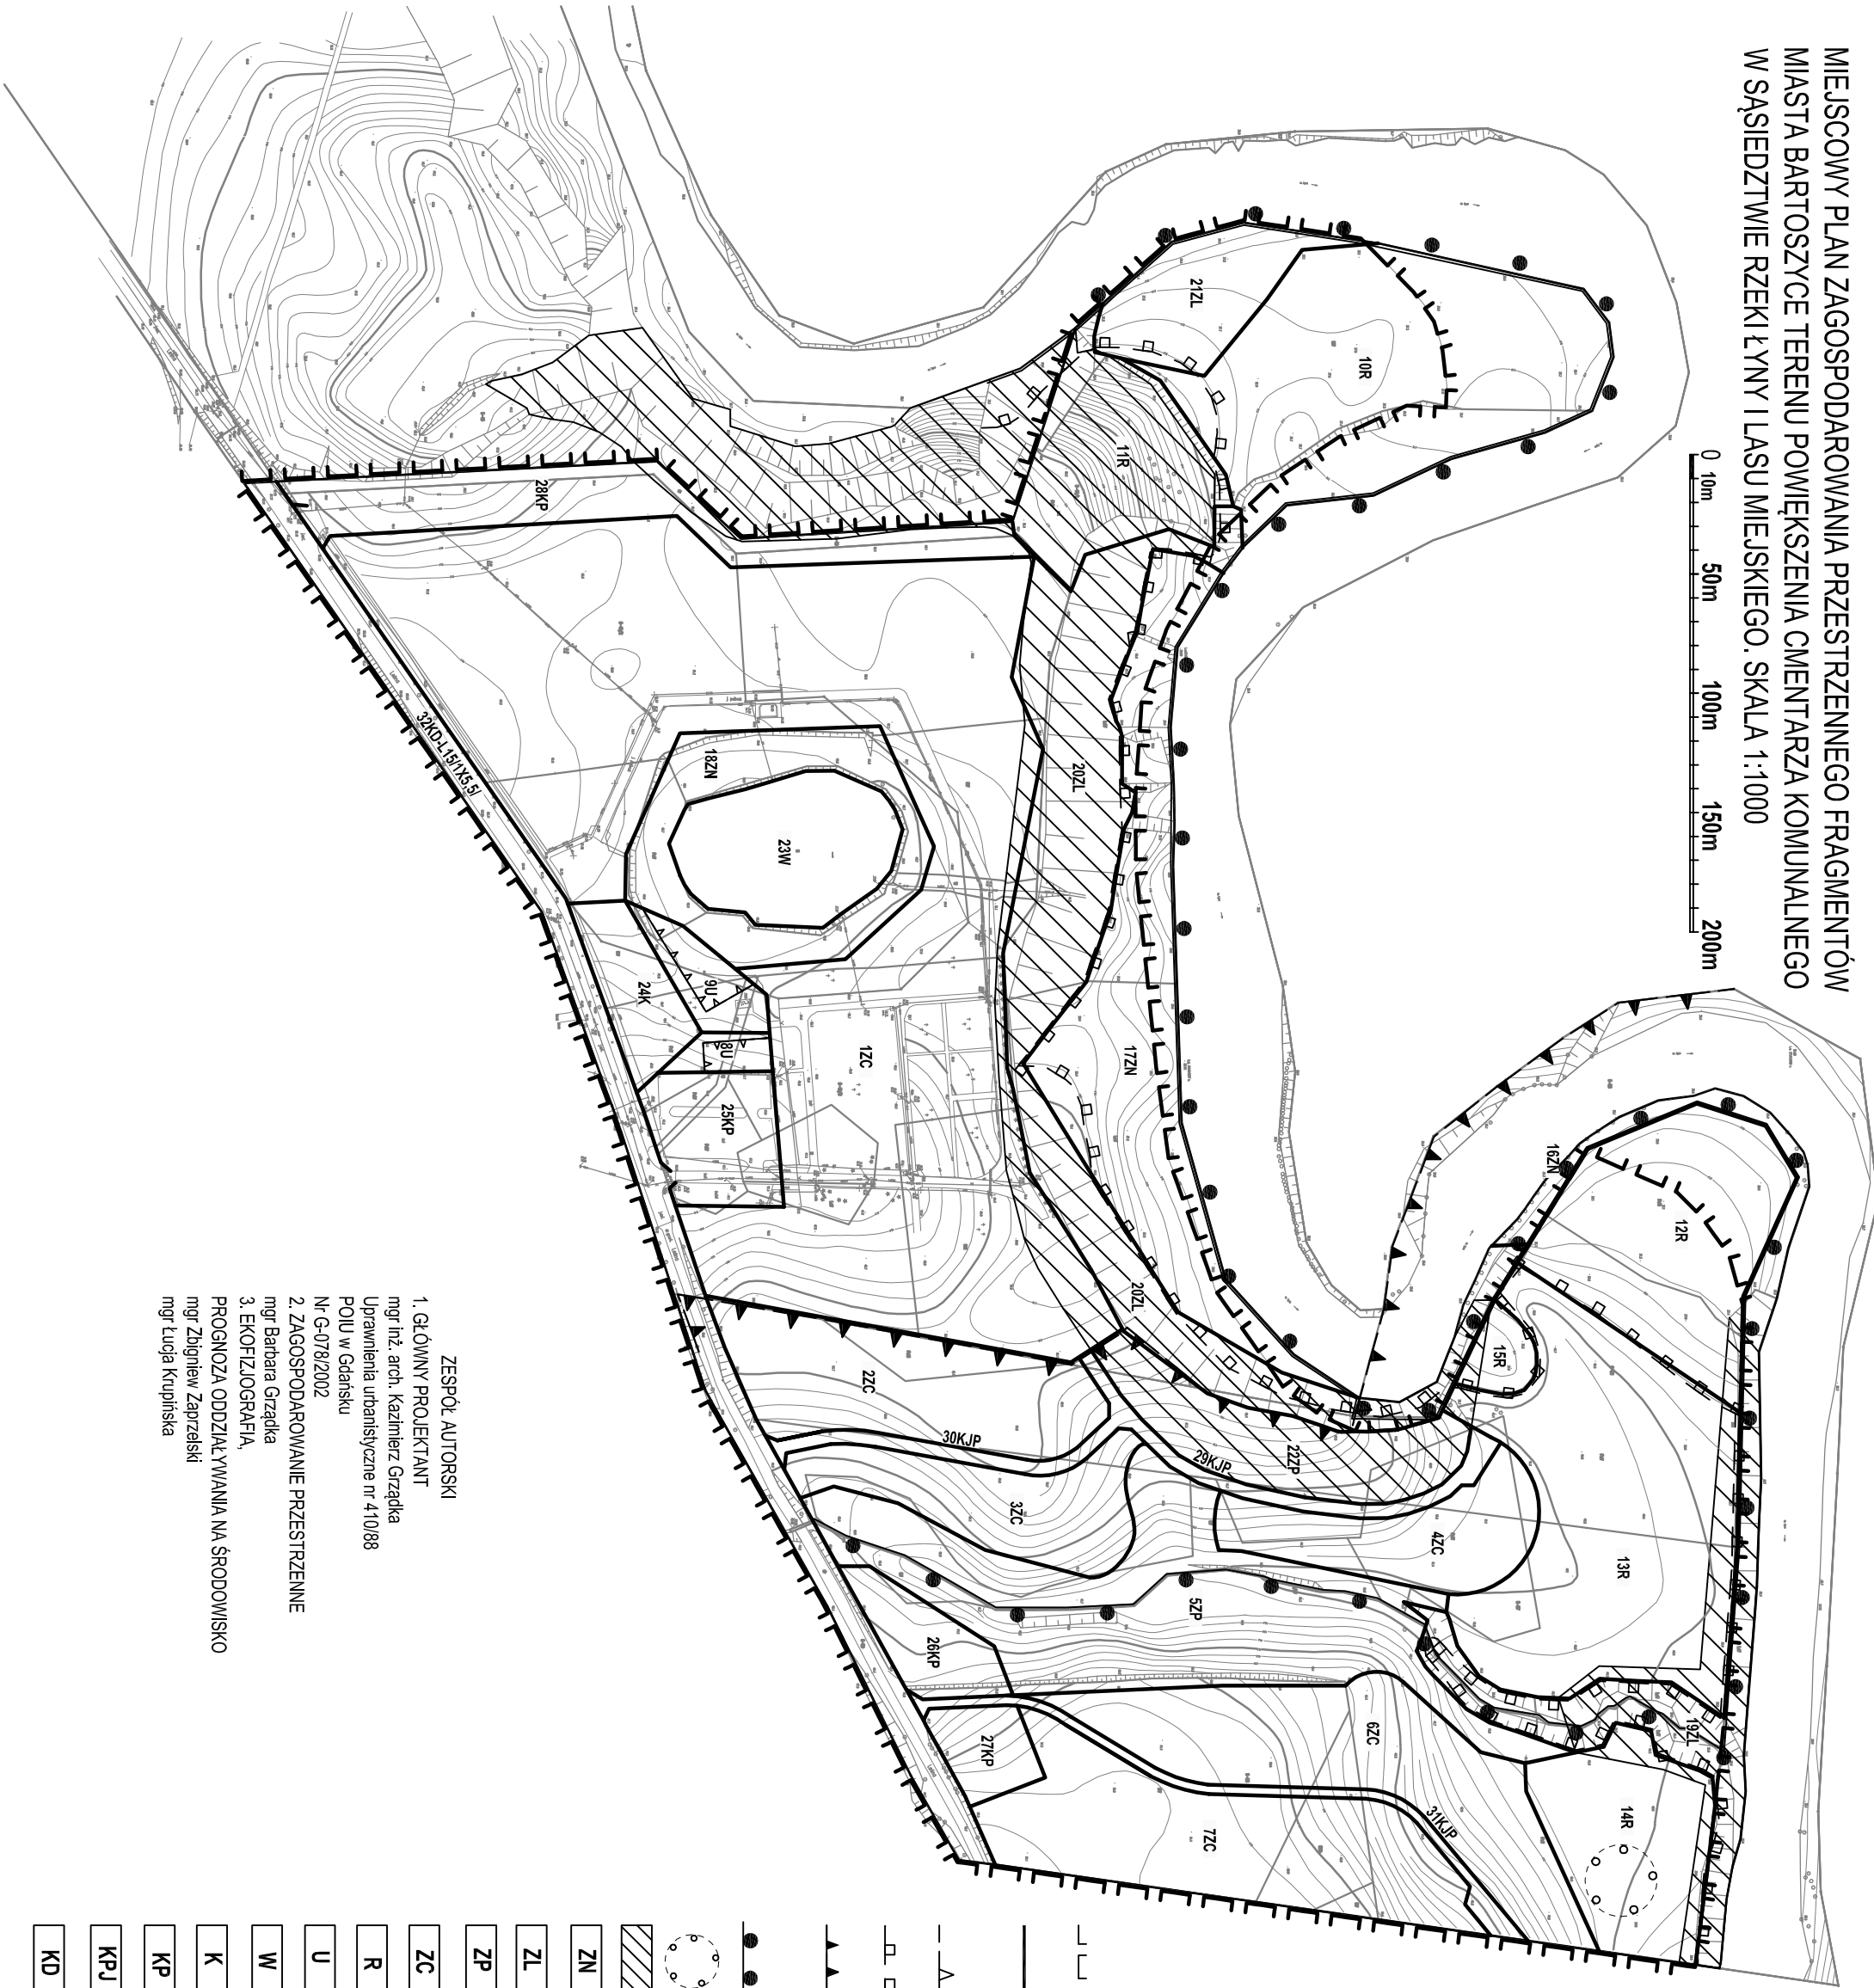

ZESPÓŁ AUTORSKI
1. GŁÓWNY PROJEKTANT
mgr inż. arch. Kazimierz Grządka
Uprawnienia urbanistyczne nr 410/88
POIU w Gdańsku
Nr G-07/8/2002
2. ZAGOSPODAROWANIE PRZESTRZENNE
mgr Barbara Grządka
3. EKOFIZJOGRAFIA,
PROGNOZA ODDZIAŁYWANIA NA ŚRODOWISKO
mgr Zbigniew Zapzeleści
mgr Łucja Krupńska

Załącznik Nr 1 do Uchwały Nr XXVII/2008/2013
Rady Miasta Bartoszyce
z dnia 25.04.2013r.

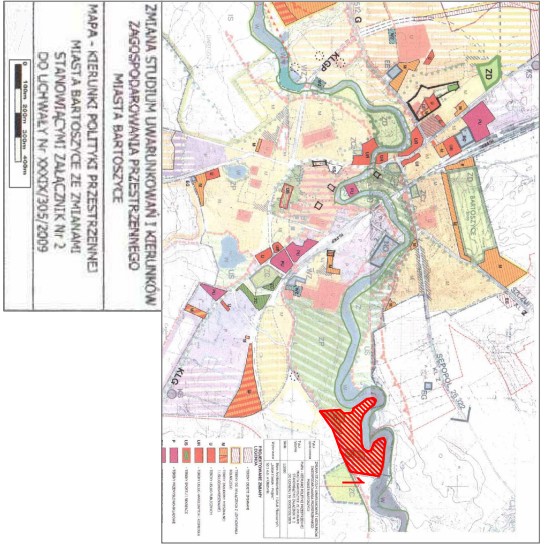

LEGENDA

	GRANICA OPRACOWANIA PLANU
	LINIE ROZGRANICZAJĄCE TEREN O RÓŻNYM SPOSOBIE UŻYTKOWANIA
	NIEPRZEKACZALNE LINIE ZABUDOWY
	GRANICE TERENÓW ZALEWOWYCH
	GRANICA OBSZARU SPECJALNEJ OSTOI PTAKÓW NATURA 2000 "OSTOJA WARMIŃSKA"
	GRANICE TERENU OBSZARU CHRONIONEGO KRAJOBRAZU
	STREFA OCHRONNA STANOWISKA ARCHEOLOGICZNEGO
	TEREN STREFY OSUWSKOWEJ
	TEREN ISTNIEJĄCEJ NADRZECZNEJ ZIELENI
	TERENY LEŚNE
	TEREN ZIELENI PARKOWEJ
	TERENY CMENTARZA
	TERENY ROLNE
	TERENY USŁUG
	TERENY ZBIORNIKA WODNEGO
	TEREN KOMUNIKACJI MIEJSKIEJ
	TEREN PARKINGÓW
	TEREN KOMUNIKACJI PIESZO-JEZDNEJ
	TERENY DRÓG PUBLICZNYCH