


**MIĘSCOWY PLAN ZAGOSPODAROWANIA PRZESTRZENNEGO
FRAGMENTÓW MIASTA BARTOSZYCE TERENU DZIAŁKI NR 99/14
PRZY ULICY KĘTRZYŃSKIEJ. SKALA 1:500**

Zał. Nr 4 do Uchwały Nr XXVII/2008/2013
Rady Miasta Bartoszyce
z dnia 25.04.2013r.

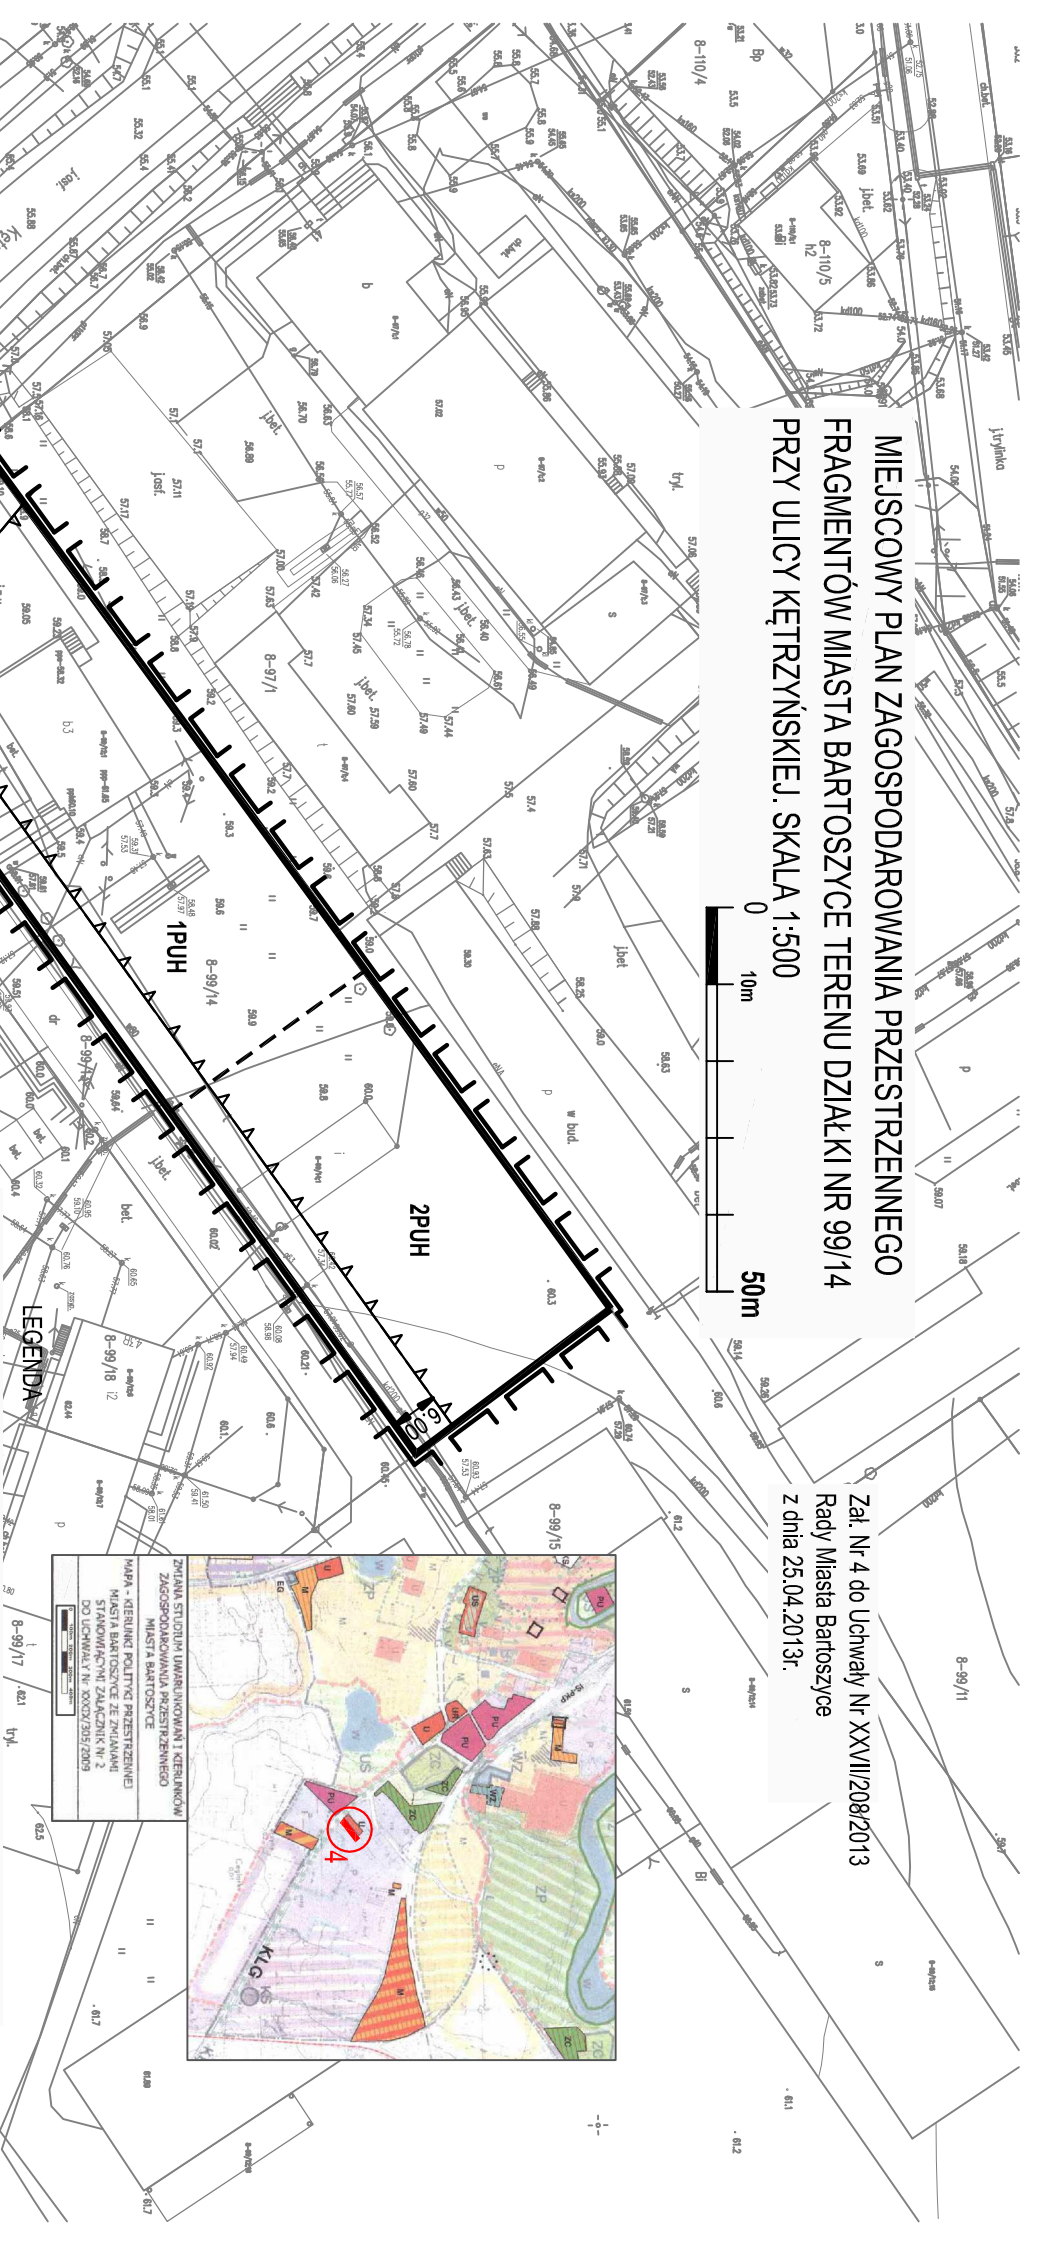

LEGENDA


GRANICA OPACOWANIA PLANU

LINIE ROZGRANICZAJĄCE TEREN O RÓŻNYM SPOSOBIE UŻYTKOWANIA

LINIA ORIENTACYJNEGO PODZIAKU TERENU

NIERZĘKACZALNA LINIA ZABUDOWY

PUH
TEREN PRZEZNACZONY NA FUNKCJĘ MAGAZYNOWO-HANDLOWĄ I
PRODUKCYJNO-HANDLOWĄ

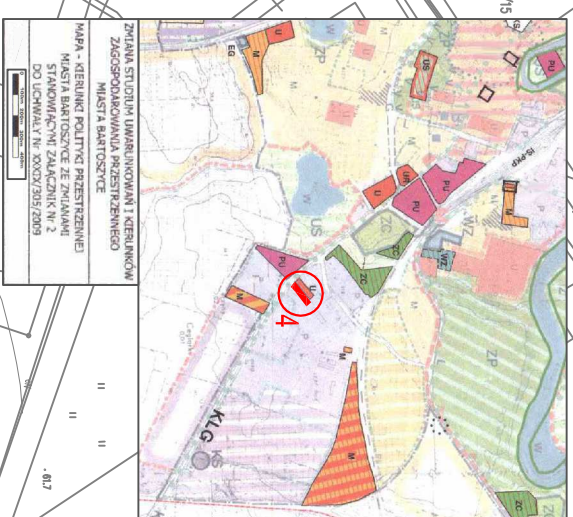

ZWIĄZANA STUDIUM UMIAJĘDNIOWAŃ I KIEROWNIKÓW
ZAGOSPODAROWANIA PRZESTRZENNEGO
MIASTA BARTOSZYCE
MAPA - KIEROWNIK POLITICZNY PRZESTRZENNEJ
MIASTA BARTOSZYCE ZE ZWIĄZANIEM
STANOWISZCZĄ ZACZNIK NR 2
DO UCHWAŁY NR XXVII/2008/2013

ZESPÓŁ AUTORSKI

1. GŁÓWNY PROJEKTANT

mgr inż. arch. Kazimierz Grządka

Uprawnienia urbanistyczne nr 410/88

POIU w Gdańsku

Nr G-07/8/2002

2. ZAGOSPODAROWANIE PRZESTRZENNE

mgr Barbara Grządka

3. EKOFIZJOGRAFIA,

PROGNOZA ODDZIAŁYWANIA NA ŚRODOWISKO

mgr Zbigniew Zaprzęski

mgr Łucja Krupńska