



MIEJSCOWY PLAN ZAGOSPODAROWANIA PRZESTRZENNEGO
FRAGMENTÓW MIASTA BARTOSZYCE TERENU DZIAŁEK
NR 123/125, 123/24, 123/36 PRZY ULICY KOPERNIKA. SKALA 1:500

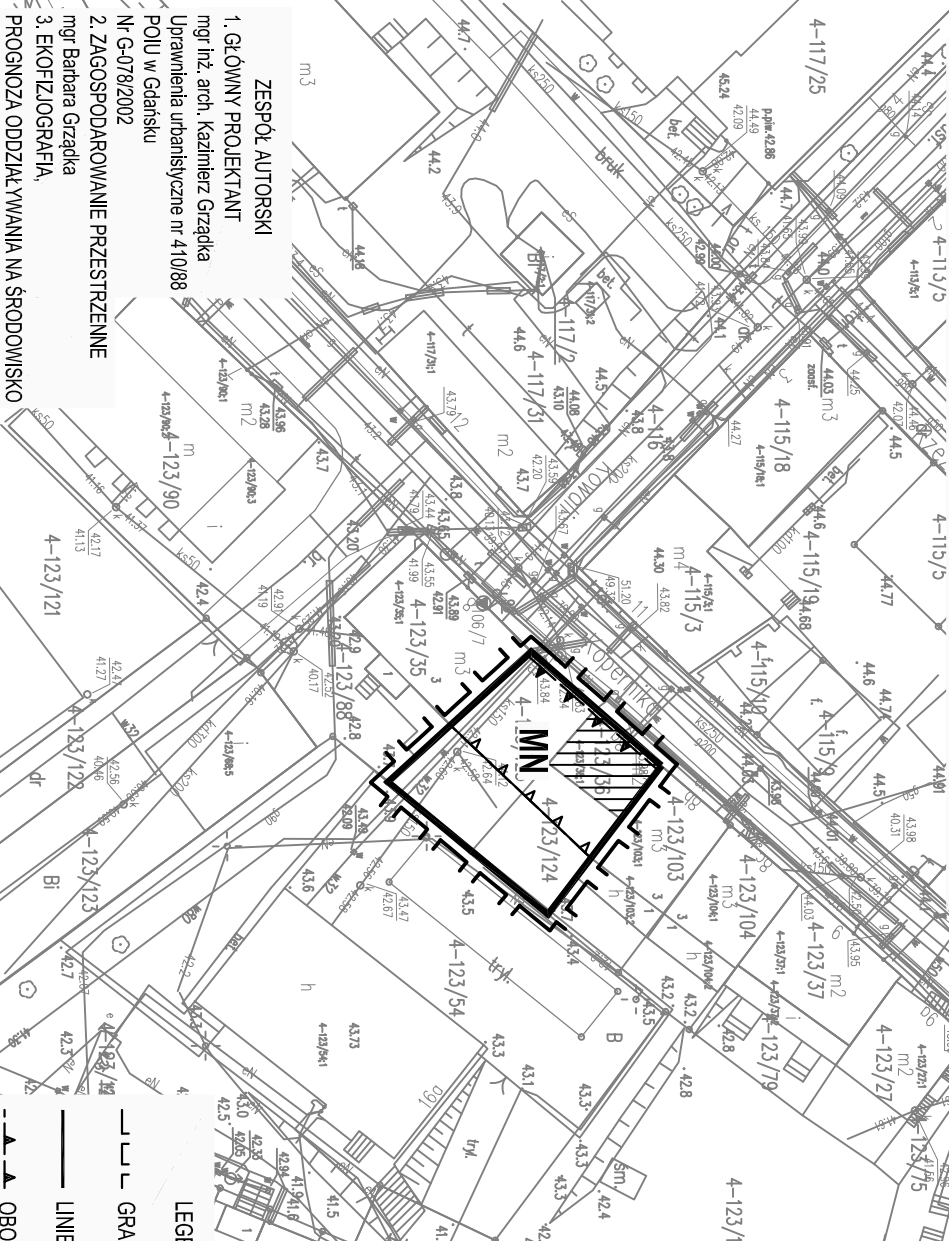

- ZESPÓŁ AUTORSKI**
1. GŁÓWNY PROJEKTANT
mgr inż. arch. Kazimierz Grządka
Uprawnienia urbanistyczne nr 410/88
POU w Gdańsku
Nr G-078/2002
- 2. ZAGOSPODAROWANIE PRZESTRZENNE**
mgr Barbara Grządka
3. EKOFIZJOGRAFA,
PROGNOZA ODDZIAŁYWANIA NA ŚRODOWISKO
mgr Zbigniew Zaprzęski
mgr Łucja Krupińska



Zal. Nr 6 do Uchwały Nr XXVII/208/2013
Rady Miasta Bartoszyce
z dnia 25.04.2013r.

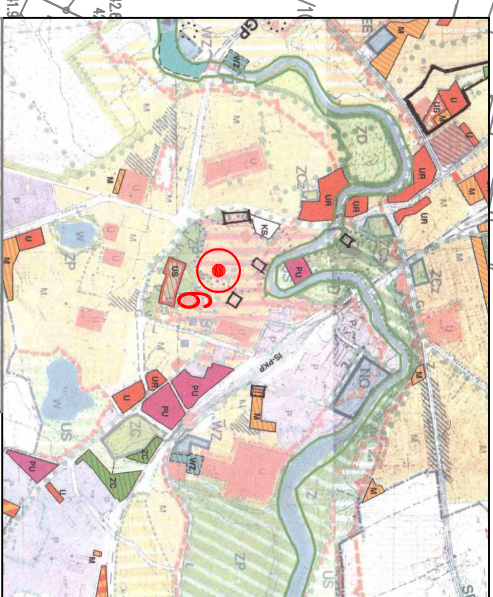

ZMIANA STUDIUM UWARUNKOWAŃ I KIERUNKÓW
ZAGOSPODAROWANIA PRZESTRZENNEGO
MIASTA BARTOSZYCE
MAPA - KIERUNKI POLITYKI PRZESTRZENNEJ
MIASTA BARTOSZYCE ZE ZMIANAMI
STANOWIĄCYMI ZAŁĄCZNIK NR 2
DO UCHWAŁY NR XXXIX/305/2009

LEGENDA

- GRANICA OPRACOWANIA PLANU
- LINIE ROZGRANICZAJĄCE TEREN O RÓŻNYM SPOSOBIE UŻYTKOWANIA
- OBOWIAZUJĄCA LINIA ZABUDOWY
- NIEPRZEKRACZALNA LINIA ZABUDOWY
- MN TEREN ZABUDOWY MIESZKALNEJ JEDNORODZINNEJ
- ISTNIEJĄCY BUDYNEK MIESZKALNY JEDNORODZINNY