


MIEJSCOWY PLAN ZAGOSPODAROWANIA PRZESTRZENNEGO
FRAGMENTÓW MIASTA BARTOSZYCE TERENU POŁOŻONEGO
PRZY ULICY WARSZAWSKIEJ. SKALA 1:1000

0 10m 50m

Zał. Nr 3 do Uchwały Nr XXXI/230/2013
Rady Miasta Bartoszyce
z dnia 26 września 2013 r.


DZIENNIK URZĘDOWY
WOJEWÓDZTWA WARMIŃSKO-MAZURSKIEGO
Z DNIA 31. X. 2013r., Poz. 2976

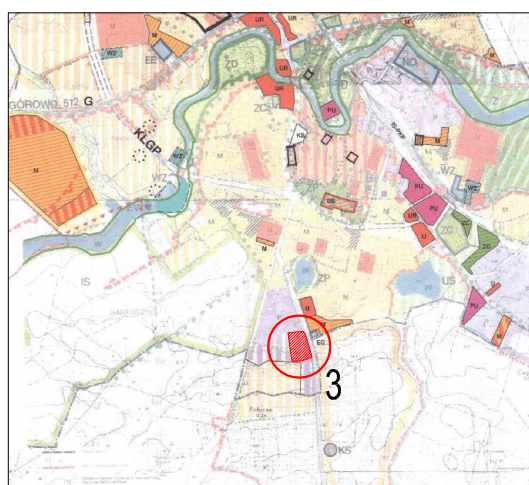

ZMIANA STUDIUM UWARUNKOWAŃ I KIERUNKÓW
ZAGOSPODAROWANIA PRZESTRZENNEGO
MIASTA BARTOSZYCE

MAPA - KIERUNKI POLITYKI PRZESTRZENNEJ
MIASTA BARTOSZYCE ZE ZMIANAMI
STANOWIĄCYMI ZAŁĄCZNIK Nr 2
DO UCHWAŁY Nr XXXIX/305/2009

1:5000

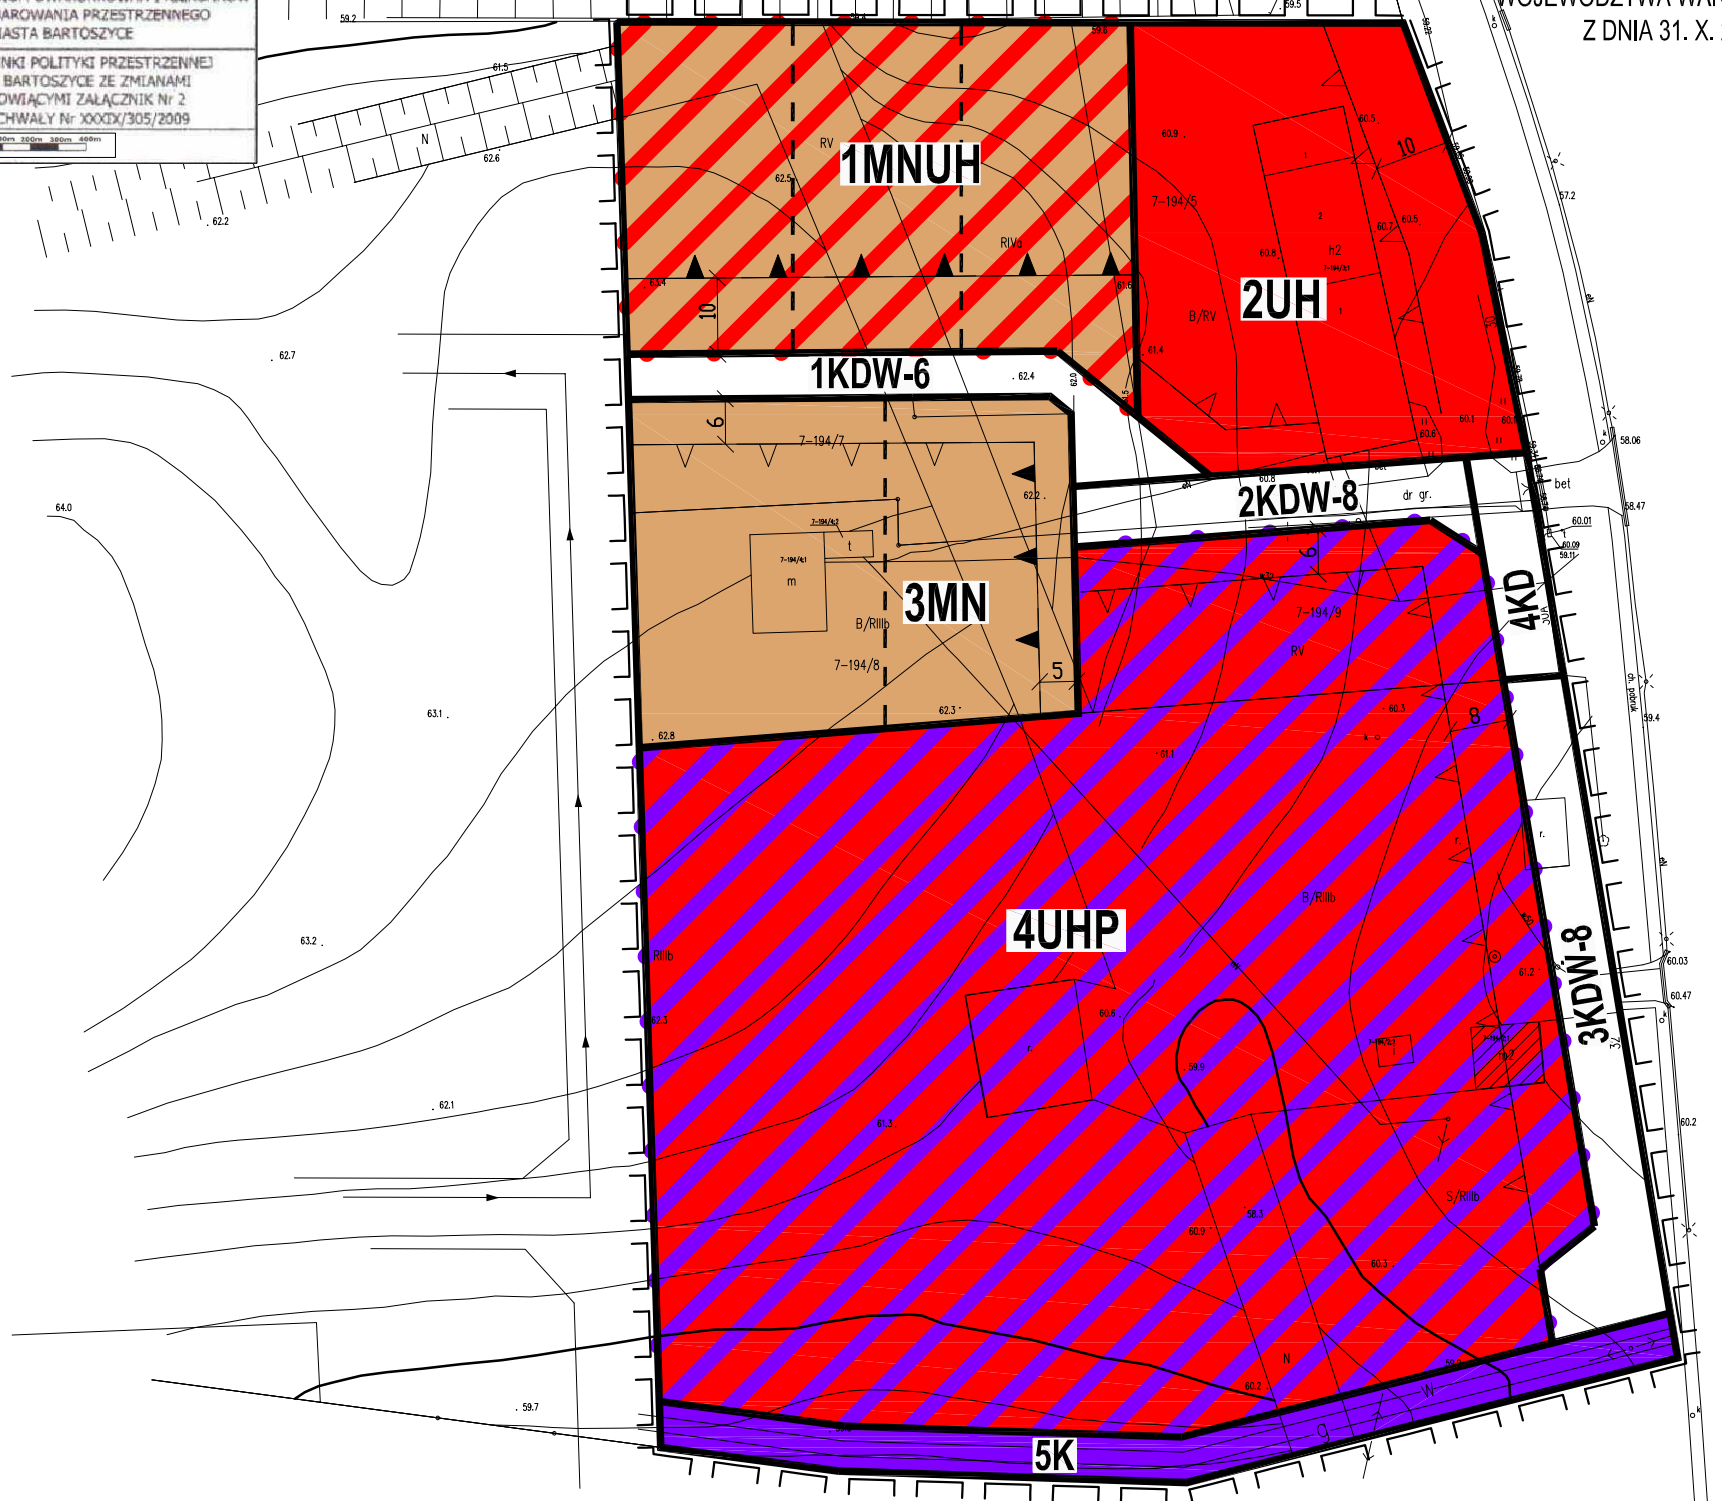

- — — — — GRANICA OPRACOWANIA PLANU
- — — — — LINIE ROZGRANICZAJĄCE TEREN O RÓŻNYM PRZEZNACZENIU
- - - - - LINIE POKAZUJĄCE ZASADY PODZIAŁU TERENU O TYM SAMYM PRZEZNACZENIU
- ▲—▲— OBOWIĄZUJĄCA LINIA ZABUDOWY
- △—△— NIEPRZEKRACZALNA LINIA ZABUDOWY
- MN** TEREN ZABUDOWY MIESZKANIOWEJ JEDNORODZINNEJ
- UH** TEREN ZABUDOWY USŁUG I HANDLU
- MNUH** TEREN ZABUDOWY MIESZKANIOWEJ JEDNORODZINNEJ Z USŁUGAMI I HANDLEM
- UHP** TEREN ZABUDOWY USŁUG, HANDLU I PRODUKCJI
- BUDYNEK ZNAJDUJĄCY SIĘ W EWIDENCJI ZABYTKÓW
- K** TEREN INFRASTRUKTURY TECHNICZNEJ
- PROJEKTOWANY KOLEKTOR KANALIZACJI SANITARNEJ NA SĄSIEDNICH TERENACH
- PROJEKTOWANY ODCINEK SIECI WODOCIĄGOWEJ
- PROJEKTOWANY ODCINEK SIECI GAZOWEJ

ZESPÓŁ AUTORSKI

1. GŁÓWNY PROJEKTANT
mgr inż. arch. Kazimierz Grządka
Uprawnienia urbanistyczne nr 410/88
POIU w Gdańsku
Nr G-078/2002

2. ZAGOSPODAROWANIE PRZESTRZENNE
mgr Barbara Grządka

3. EKOFIZJOGRAFIA,
PROGNOZA ODDZIAŁYWANIA NA ŚRODOWISKO
mgr Zbigniew Zaprzelski
mgr Łucja Krupińska