


MIEJSCOWY PLAN ZAGOSPODAROWANIA PRZESTRZENNEGO
FRAGMENTÓW MIASTA BARTOSZYCE DLA TERENU POŁOŻONEGO
W SĄSIEDZTWIE ULIC KĘTRZYŃSKA STREFOWA PRZEMYSŁOWA. SKALA 1:2000

Załącznik Nr 1 do Uchwały Nr XXXI/230/2013
Rady Miasta Bartoszyce
z dnia 26 września 2013 r.

DZIENNIK URZĘDOWY
WOJEWÓDZTWA WARMIŃSKO-MAZURSKIEGO
Z DNIA 31. X. 2013r., Poz. 2976

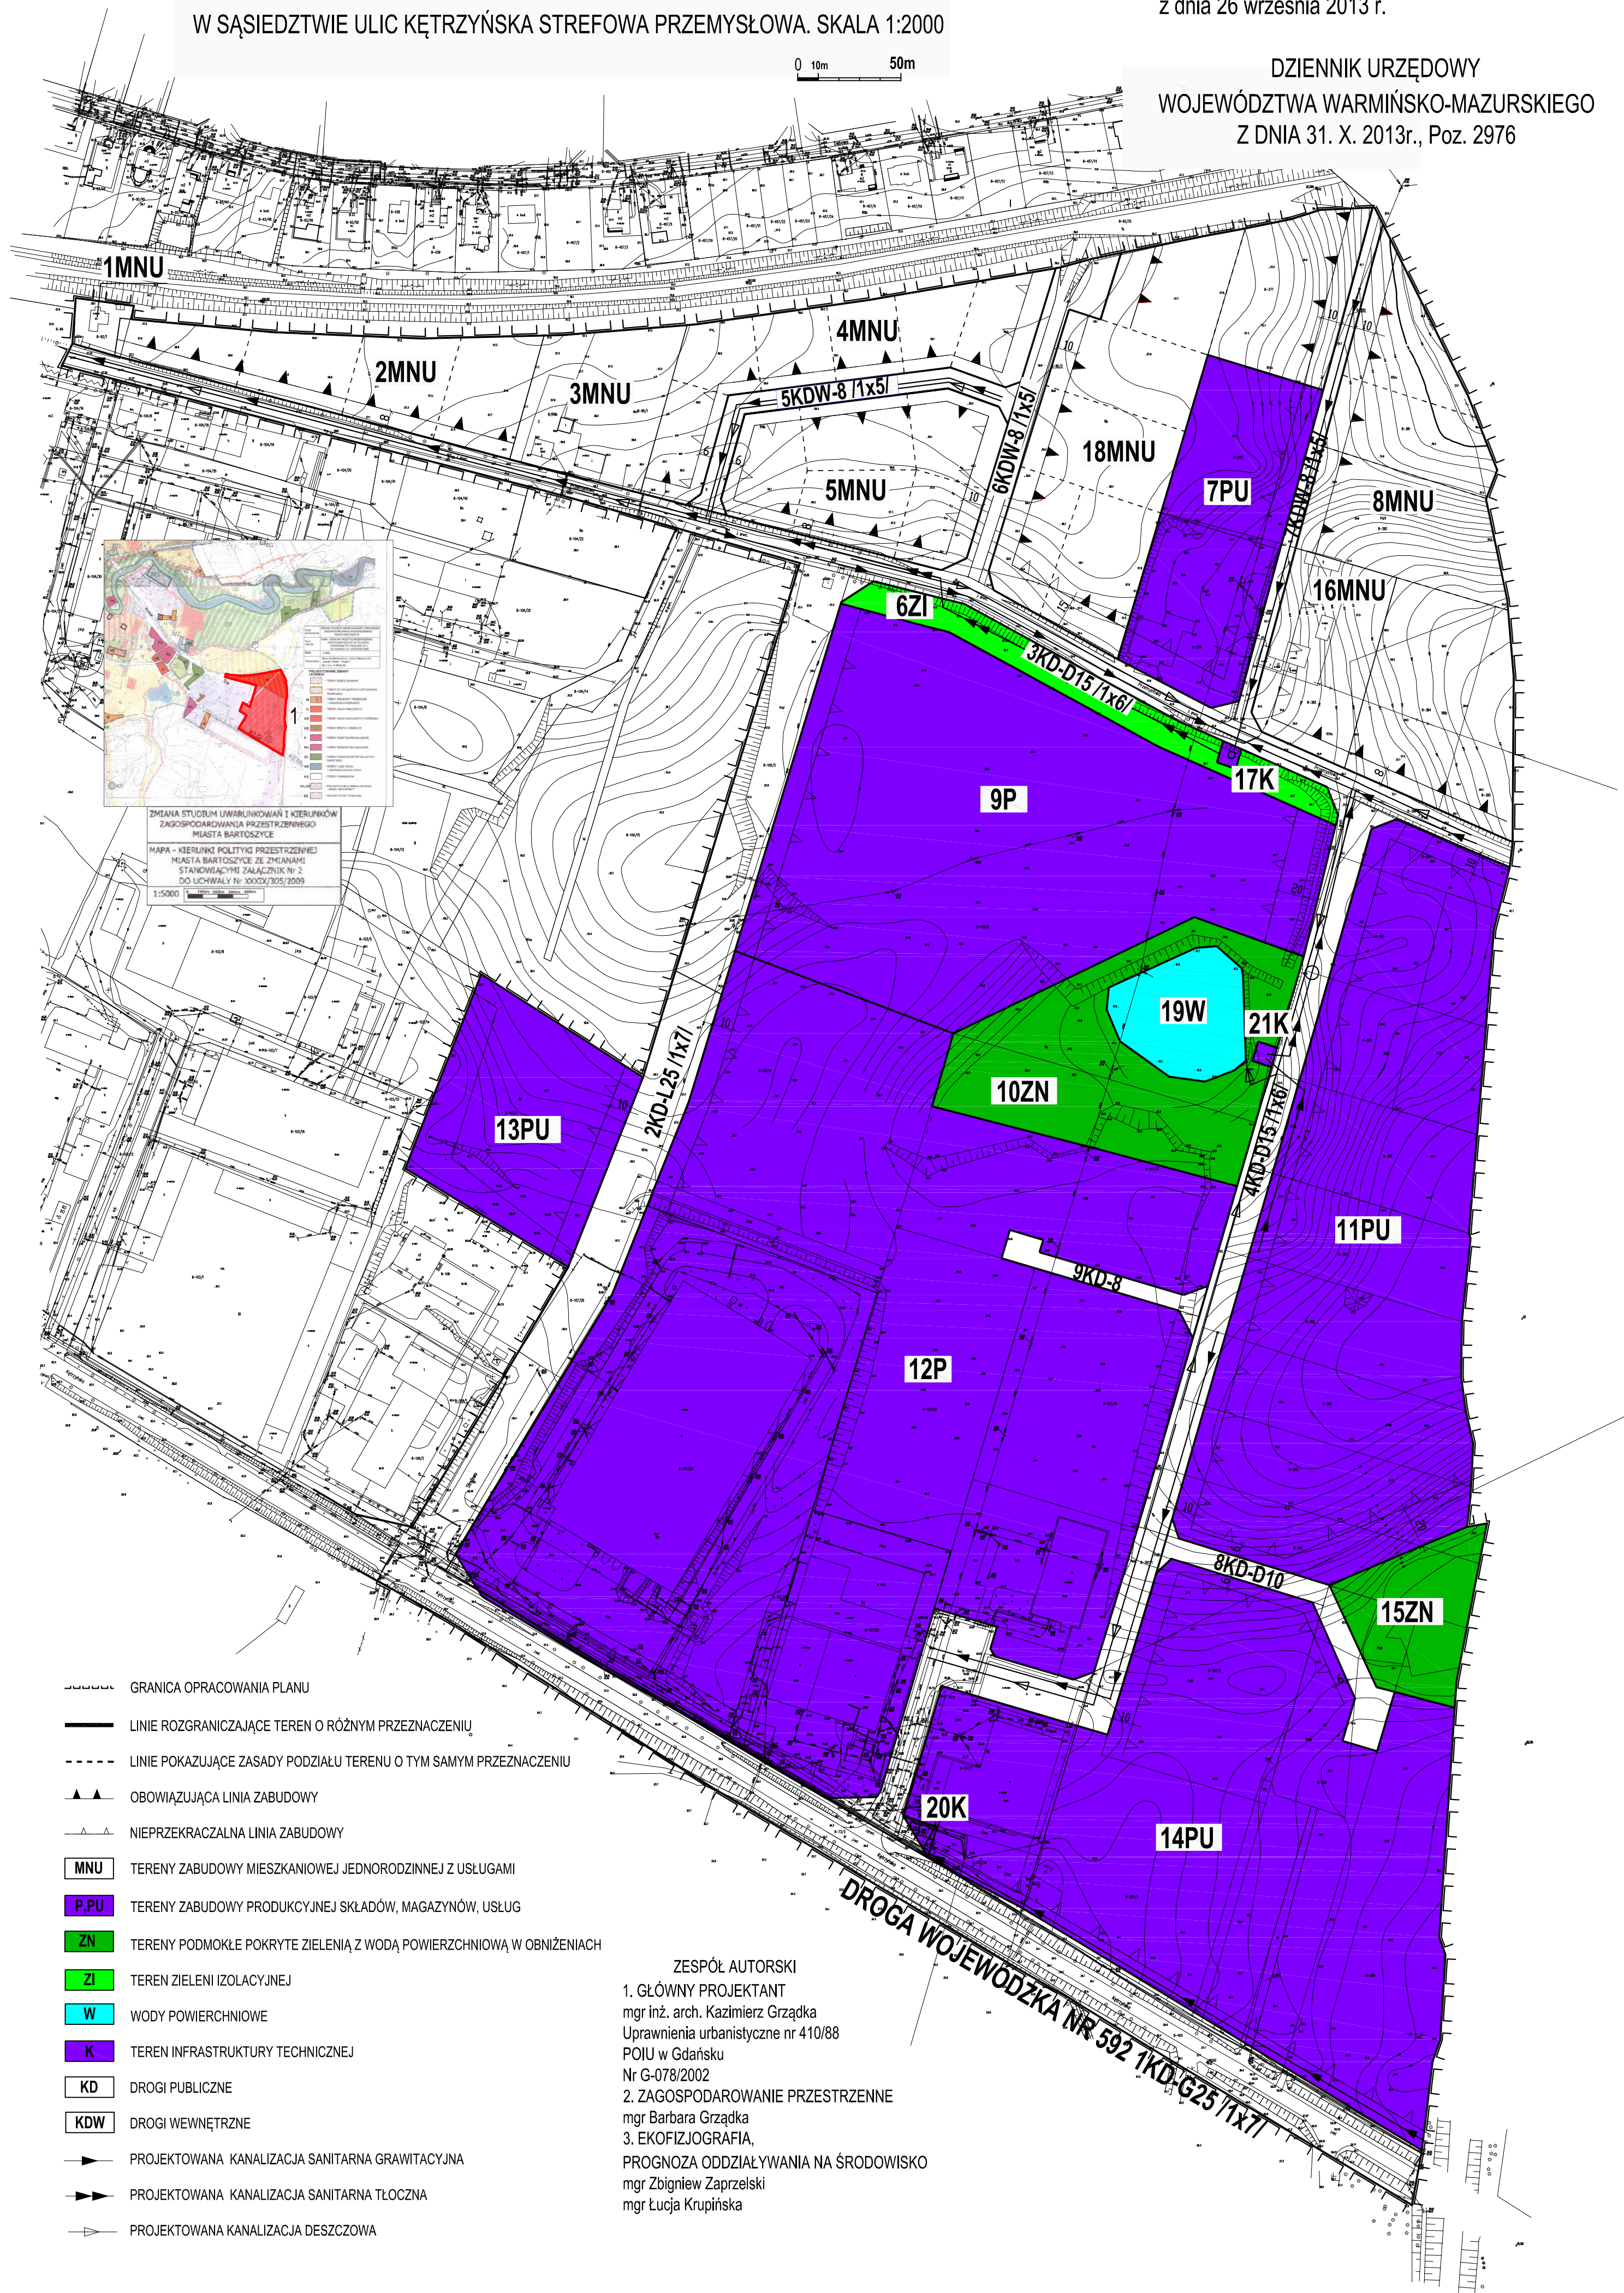

- GRANICA OPRACOWANIA PLANU
- LINIE ROZGRANICZAJĄCE TEREN O RÓŻNYM PRZEZNACZENIU
- LINIE POKAZUJĄCE ZASADY PODZIAŁU TERENU O TYM SAMYM PRZEZNACZENIU
- OBOWIĄZUJĄCA LINIA ZABUDOWY
- NIEPRZEKRACZALNA LINIA ZABUDOWY
- MNU TERENY ZABUDOWY MIESZKANIOWEJ JEDNORODZINNEJ Z USŁUGAMI
- P,PU TERENY ZABUDOWY PRODUKCYJNEJ SKŁADÓW, MAGAZYNÓW, USŁUG
- ZN TERENY PODMOKŁE POKRYTE ZIELENIĄ Z WODĄ POWIERZCHNIOWĄ W OBNIŻENIACH
- ZI TEREN ZIELENI ISOLACYJNEJ
- W WODY POWIERZCHNIOWE
- K TEREN INFRASTRUKTURY TECHNICZNEJ
- KD DROGI PUBLICZNE
- KDW DROGI WEWNĘTRZNE
- PROJEKTOWANA KANALIZACJA SANITARNA GRAWITACYJNA
- PROJEKTOWANA KANALIZACJA SANITARNA TŁOCZNA
- PROJEKTOWANA KANALIZACJA DESZCZOWA

ZESPÓŁ AUTORSKI

1. GŁÓWNY PROJEKTANT
mgr inż. arch. Kazimierz Grządka
Uprawnienia urbanistyczne nr 410/88
POIU w Gdańsku
Nr G-078/2002

2. ZAGOSPODAROWANIE PRZESTRZENNE
mgr Barbara Grządka

3. EKOFIZJOGRAFIA,
PROGNOZA ODDZIAŁYWANIA NA ŚRODOWISKO
mgr Zbigniew Zaprzelski
mgr Łucja Krupińska